

Утверждена:

(наименование документа об утверждении, включая

наименование органов государственной власти или

органов местного самоуправления, принявших


решение об утверждении схемы или подписавших
согласие о перераспределении земельных участков)

от _____ № _____

Схема расположения земельного участка
на кадастровом плане территории 11:06:2101003
разрешенное использование:

Заявитель: Павлова Светлана Владимировна
Норткеросский район, с. Вомын, уч. № 44

Условный номер земельного участка 11:06:2101003:3У1		
площадь земельного участка 472 кв.м.		
обозначение характерных точек границы	X	Y
1	6857173.29	5353997.21
2	6857162.71	5353999.22
3	6857153.90	5353956.26
4	6857164.49	5353954.25

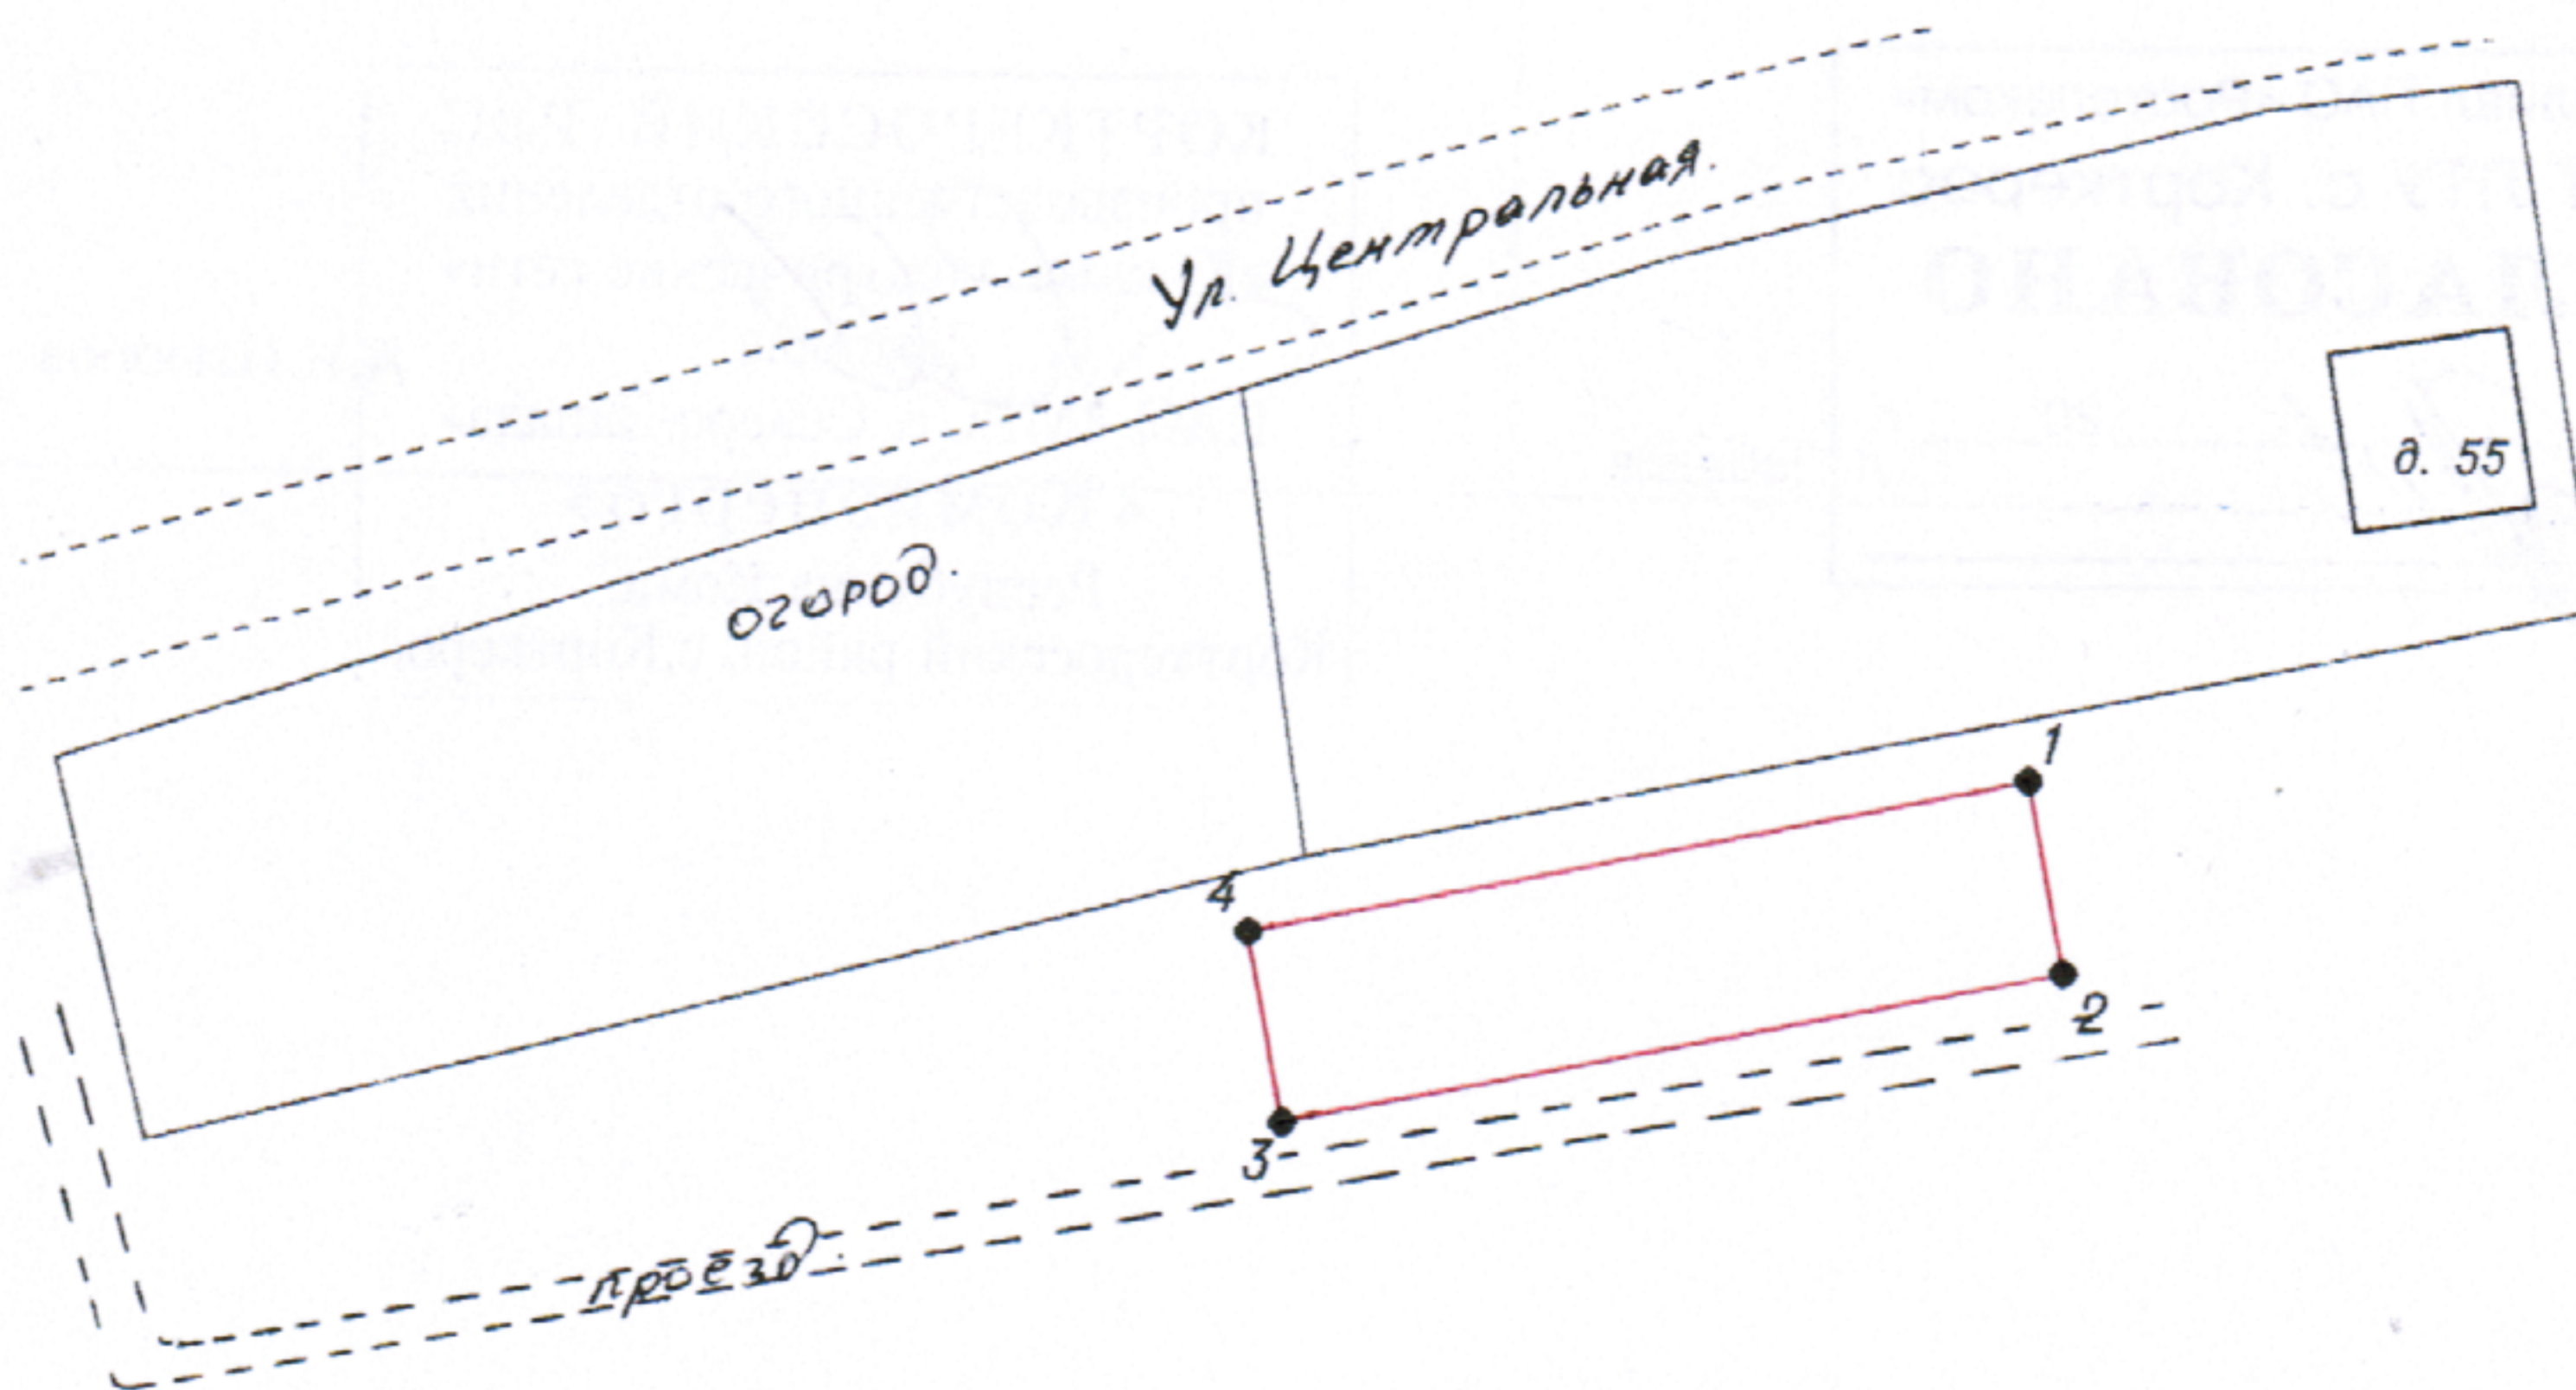

М 1:1000

Условные обозначения:

- вновь образованная часть границы земельного участка